



# LUW: MUSTERWOHNUNGEN / APARTMENT $M = 1:50$

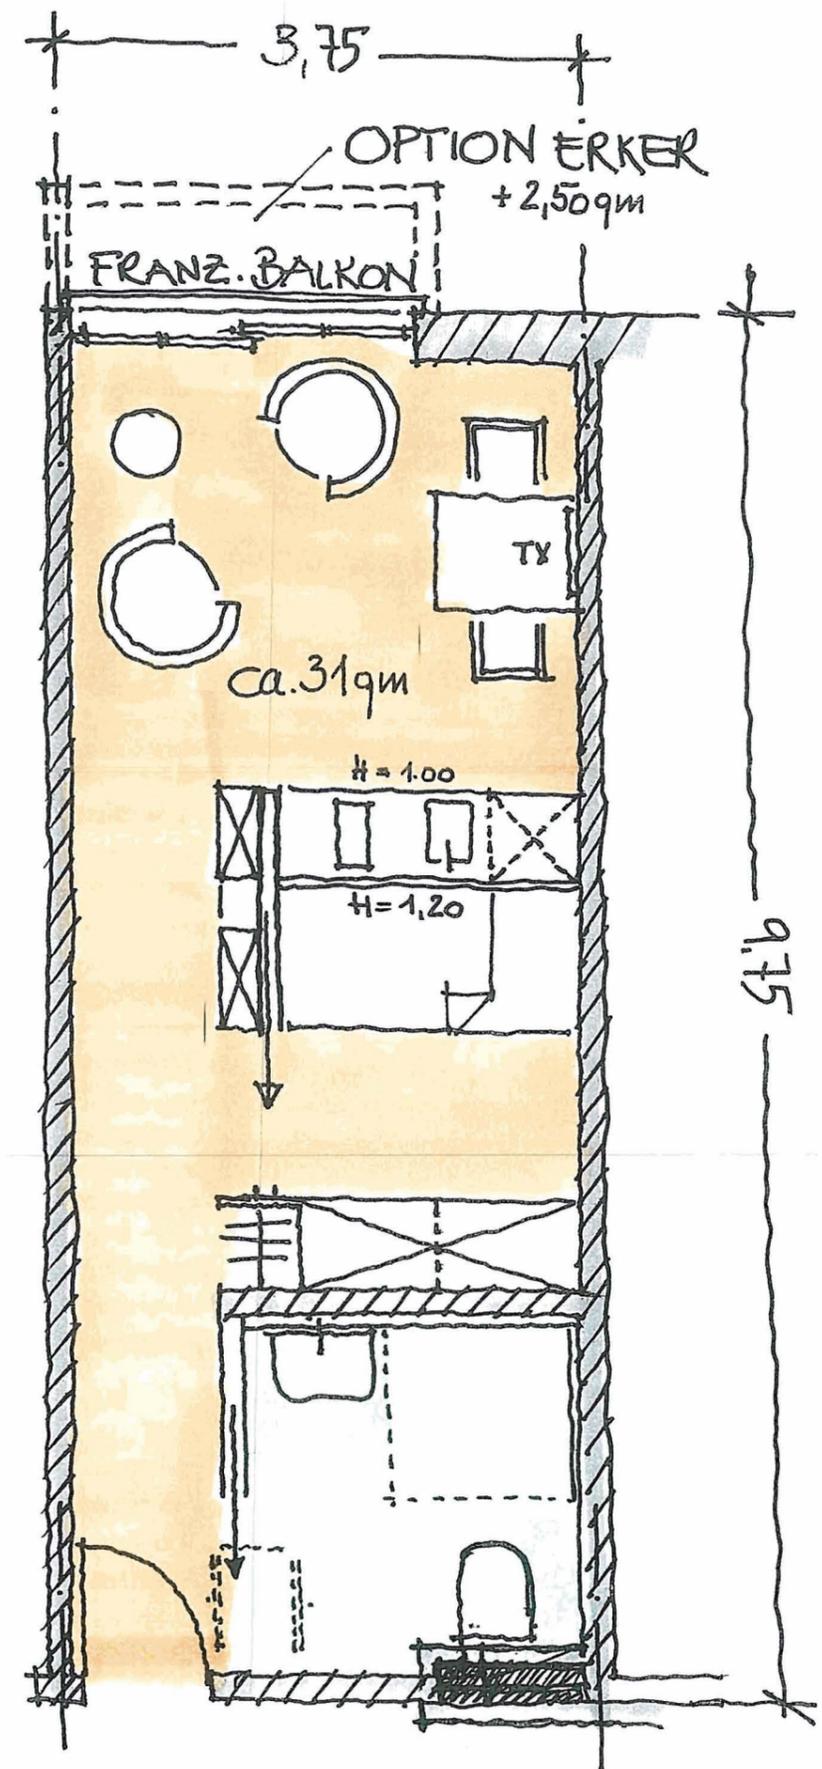

ca. 112 Stellplätze

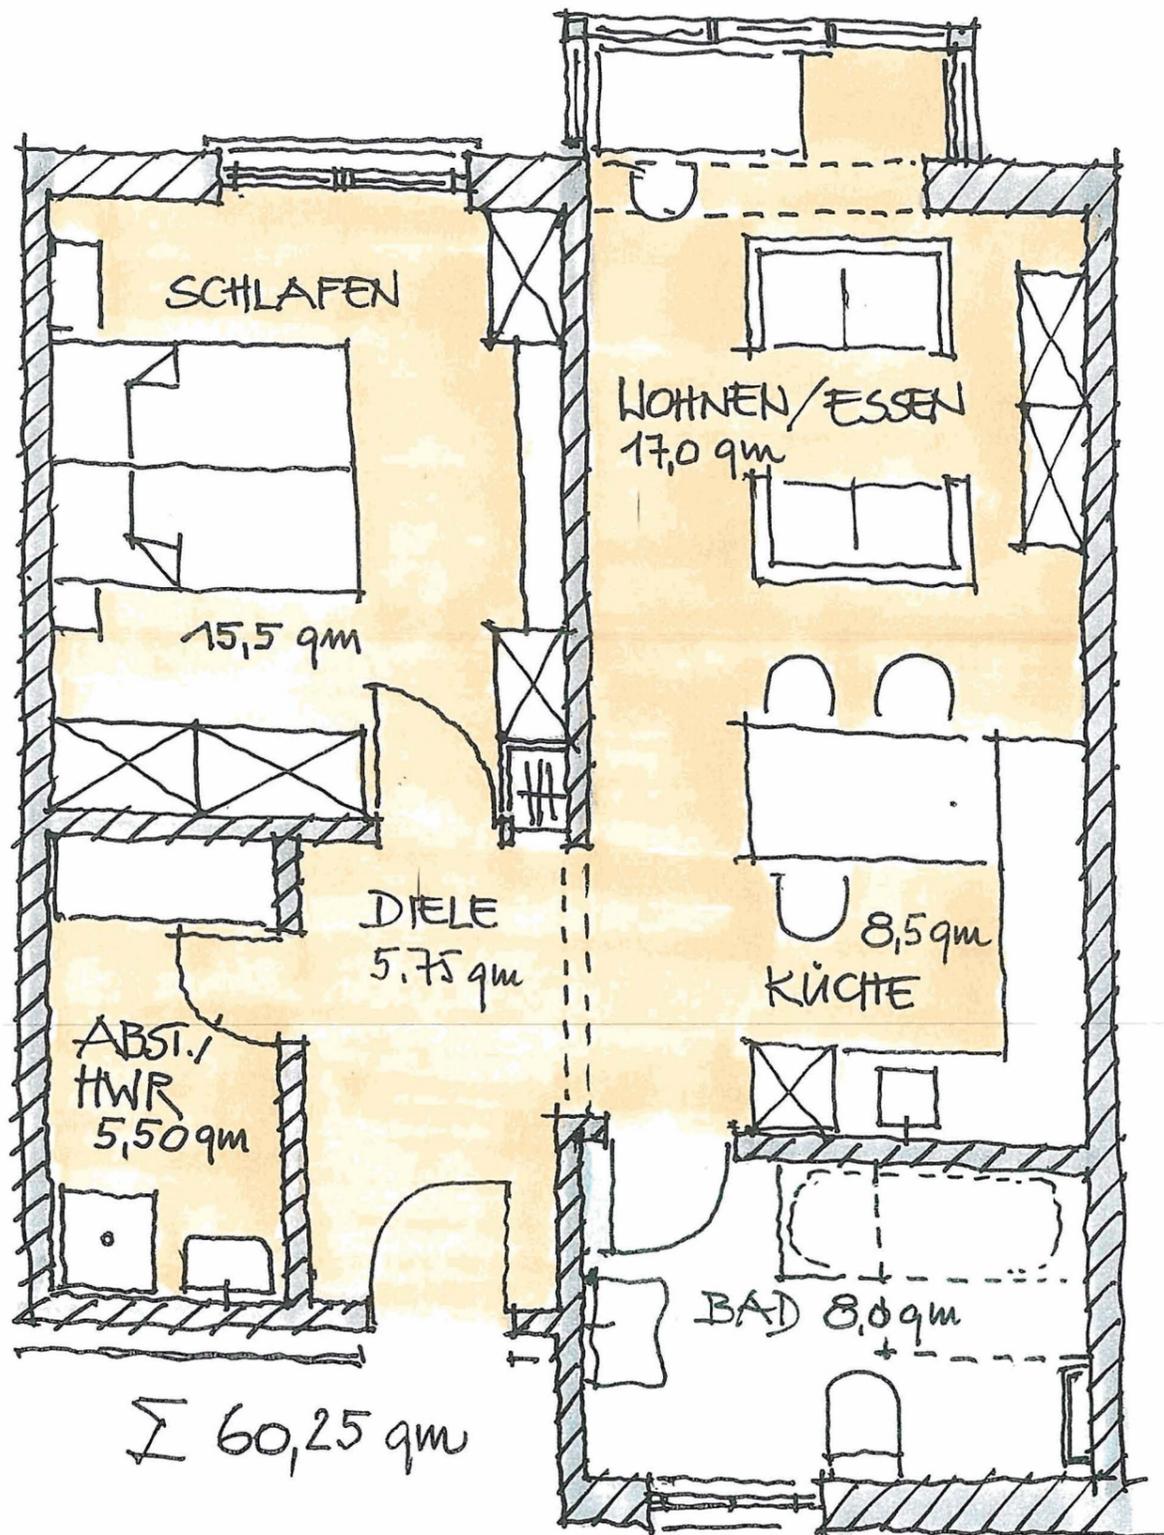